更新日　2024年9月

駅名コード	等　級	駅　名
1　0	2　級	梅　屋　敷　駅

ポスターボード（営業用）　サインボード　駅業務用ボード

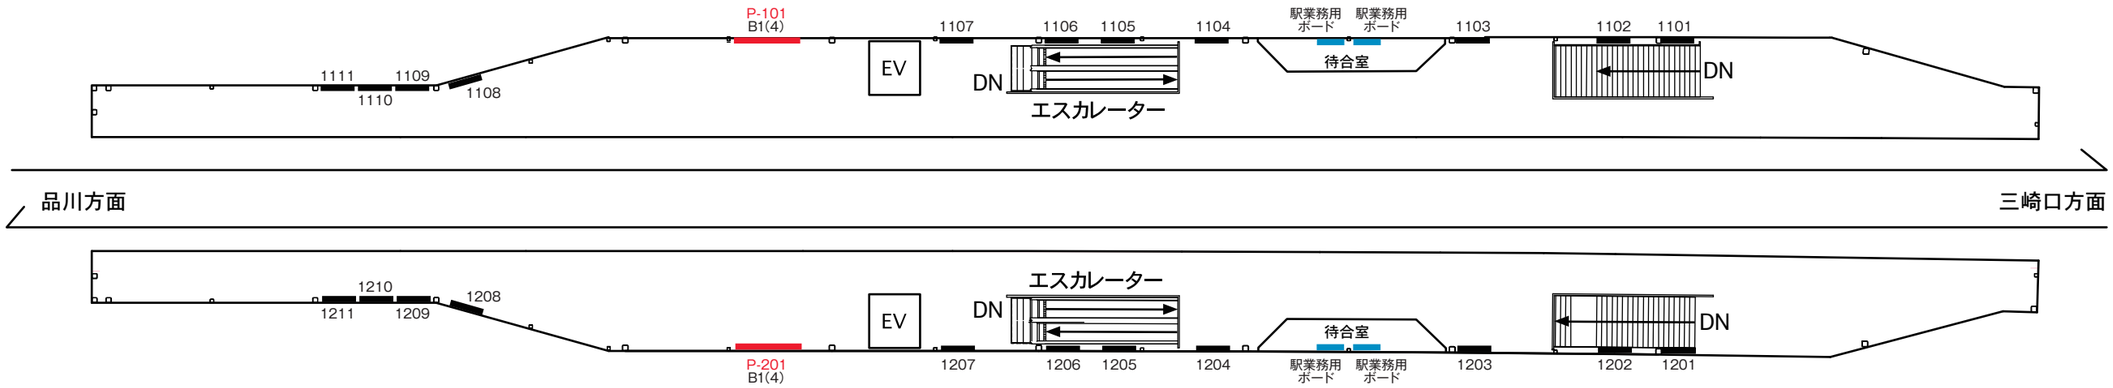

更新日　2024年9月

駅名コード	等　級	駅　名
1　0	2　級	梅　屋　敷　駅

ポスターボード（営業用）　サインボード　駅業務用ボード

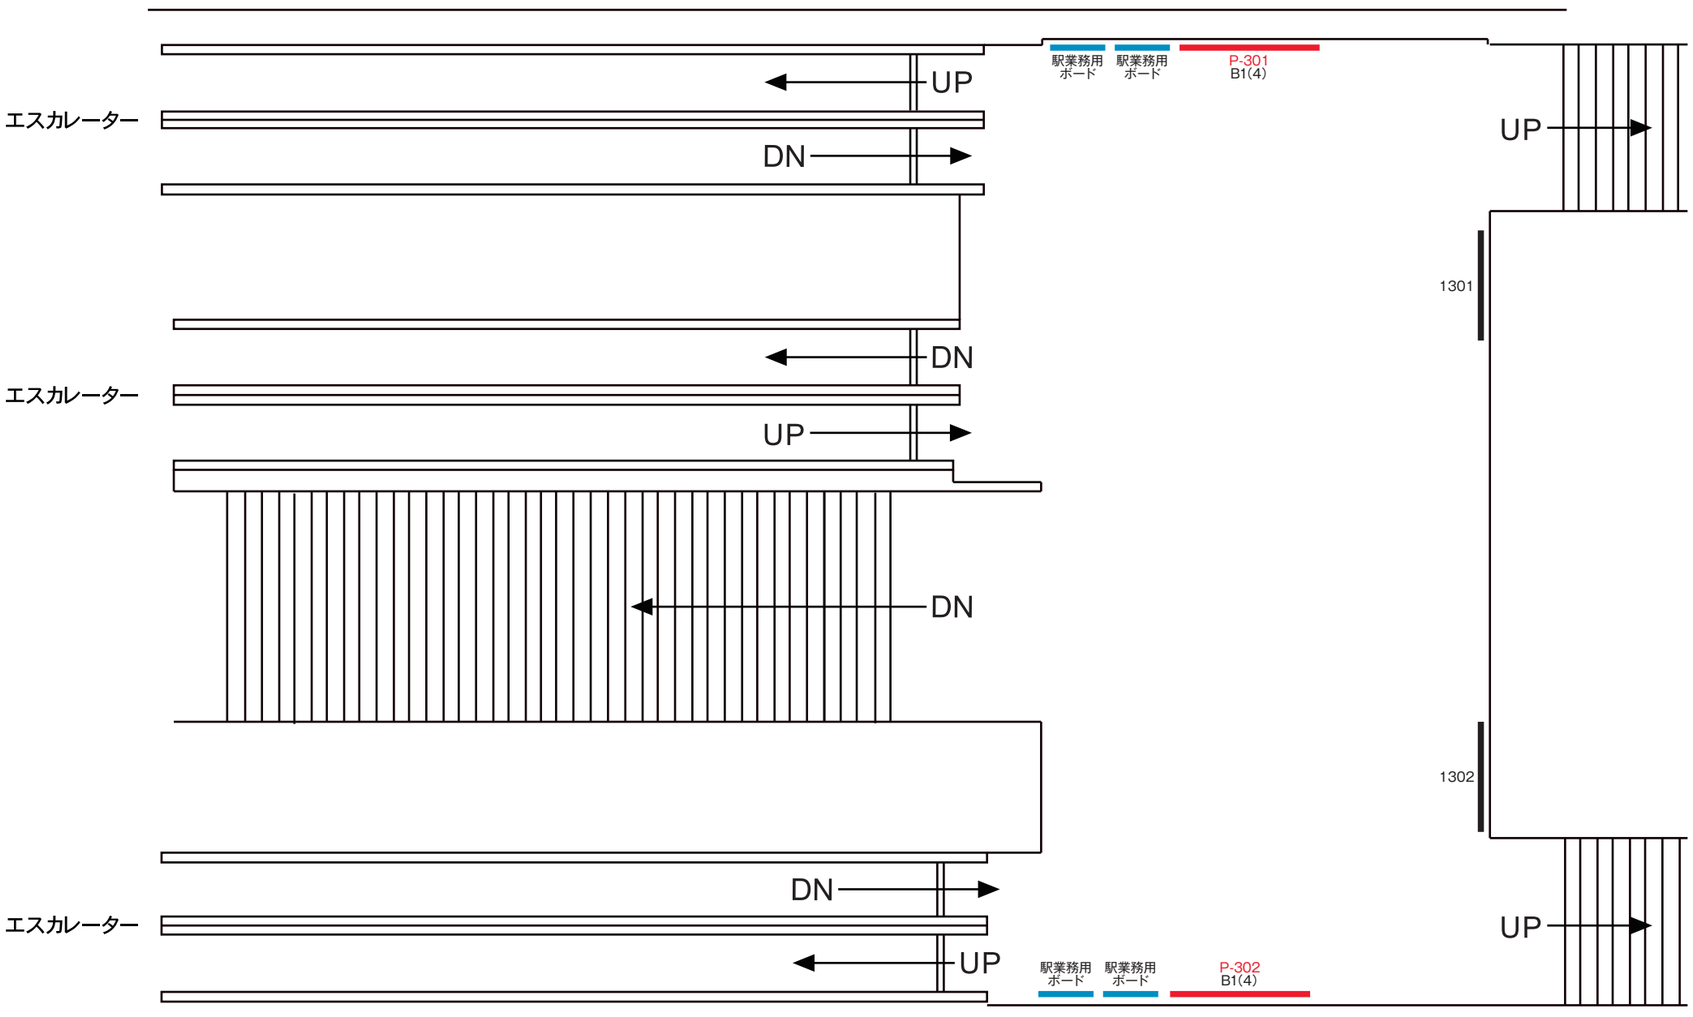

更新日　2024年9月

駅名コード	等　　級	駅　　名
１　０	２　　級	梅　屋　敷　駅
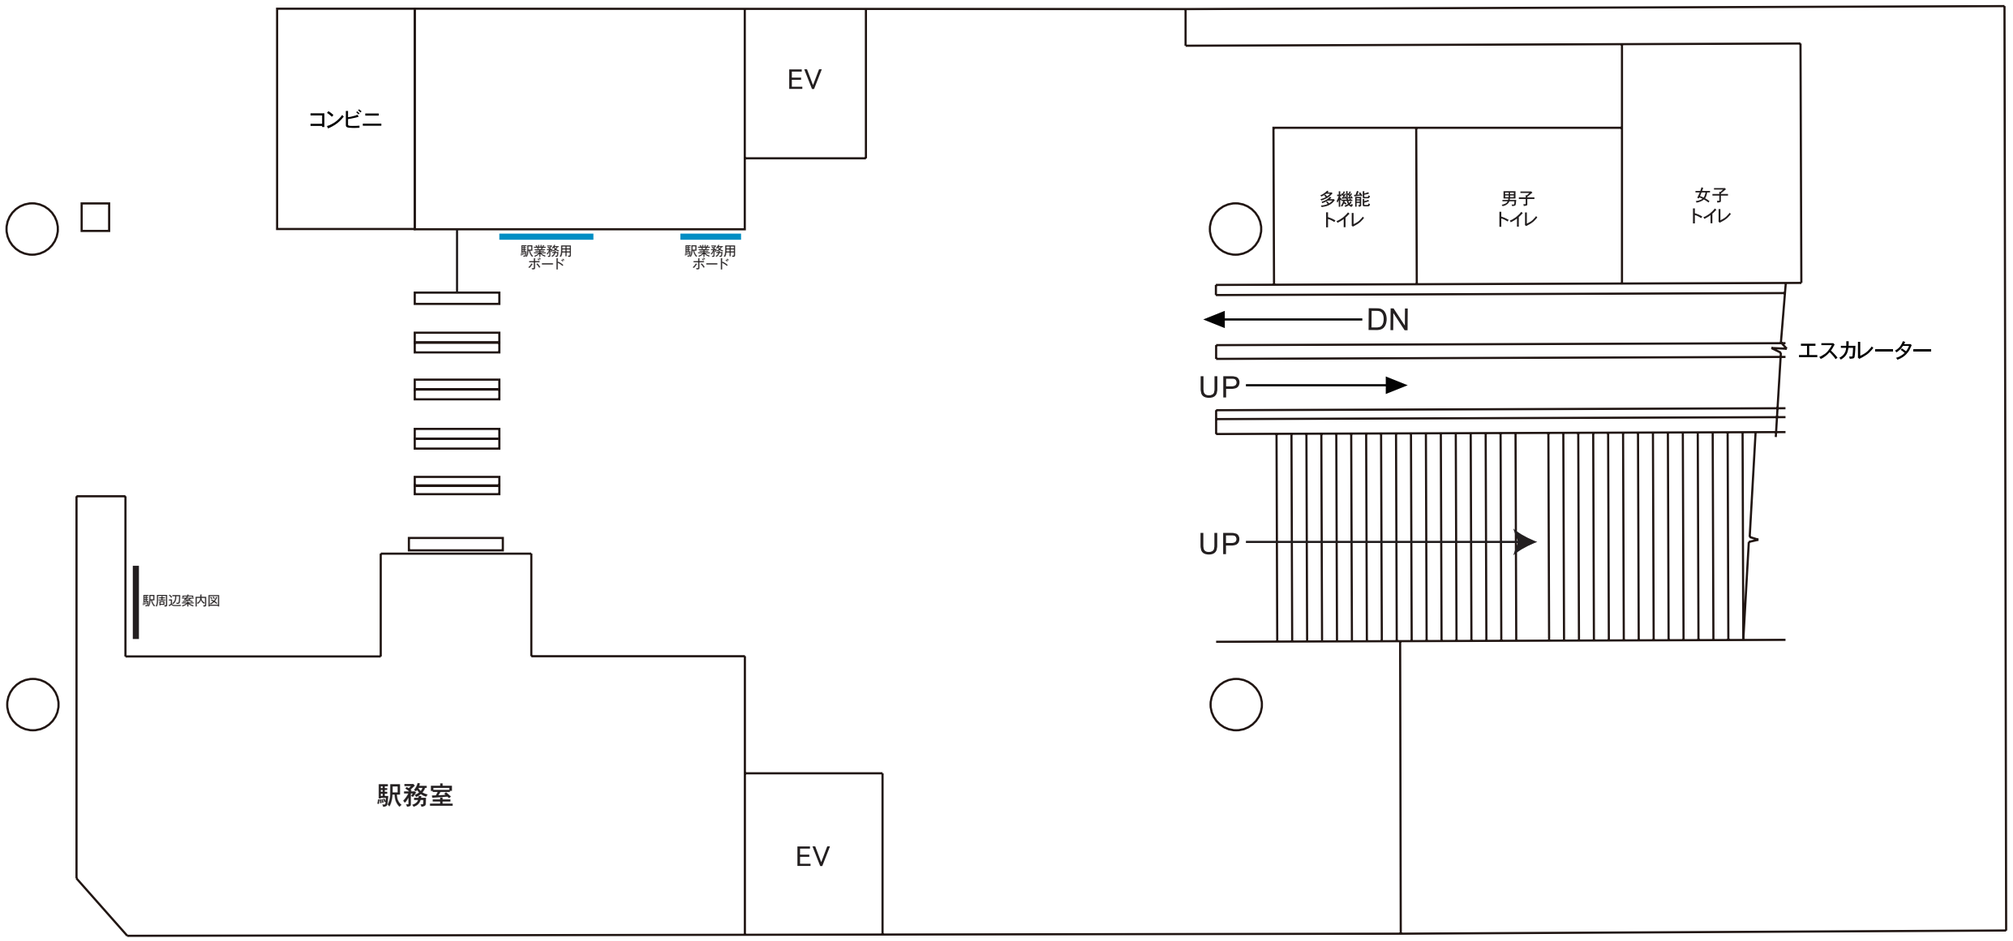
サインボード　　駅業務用ボード